


コンセプトハウス (30.13坪)

# 土間・中庭と2階リビング モデル


棟面積表		
	面積 (m <sup>2</sup> )	面積 (坪)
床面積 1F	45.96 m <sup>2</sup>	13.88 坪
床面積 2F	53.82 m <sup>2</sup>	16.25 坪
延床面積	99.78 m <sup>2</sup>	30.13 坪
建築面積	53.82 m <sup>2</sup>	16.25 坪
敷地面積	116.36 m <sup>2</sup>	35.20 坪



1F PLAN

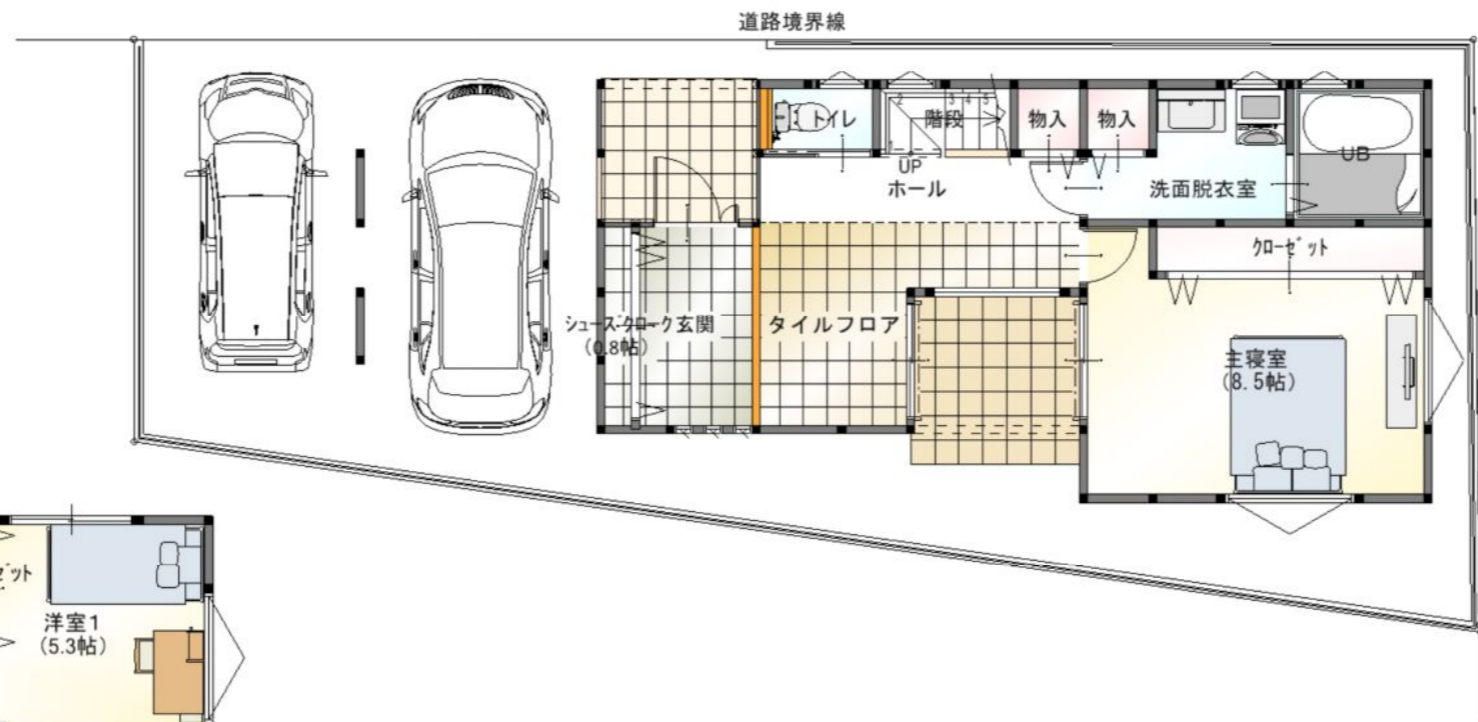

2F PLAN

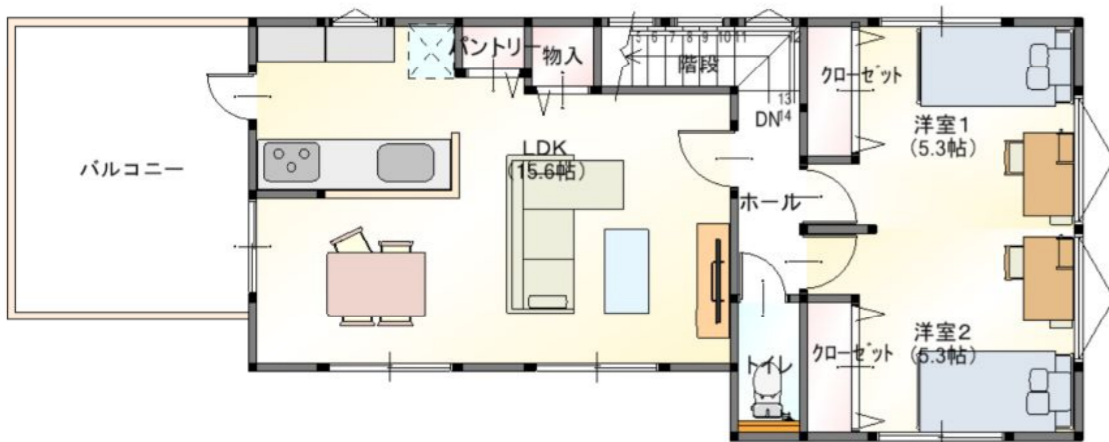

中央店 Tel 043-214-6130



※本図面は参考図です。法規制等の検討後、訂正又は変更が必要となります。  
 図面内の外構・デッキ・植栽・家具等はイメージです。また一部オプションが含まれます。  
 ご了承ください。 2019/11/30 設計担当:中原